

۹- باسکول

۵- پوست گیر مرطوب

۱- سیلوهای اختلاط

۶- والس


۲- سیلوهای مرطوب

۷- سیلوهای آرد

۳- سیاه دانه گیر

۸- سیلوهای سبوس

۴- پوست گیر خشک

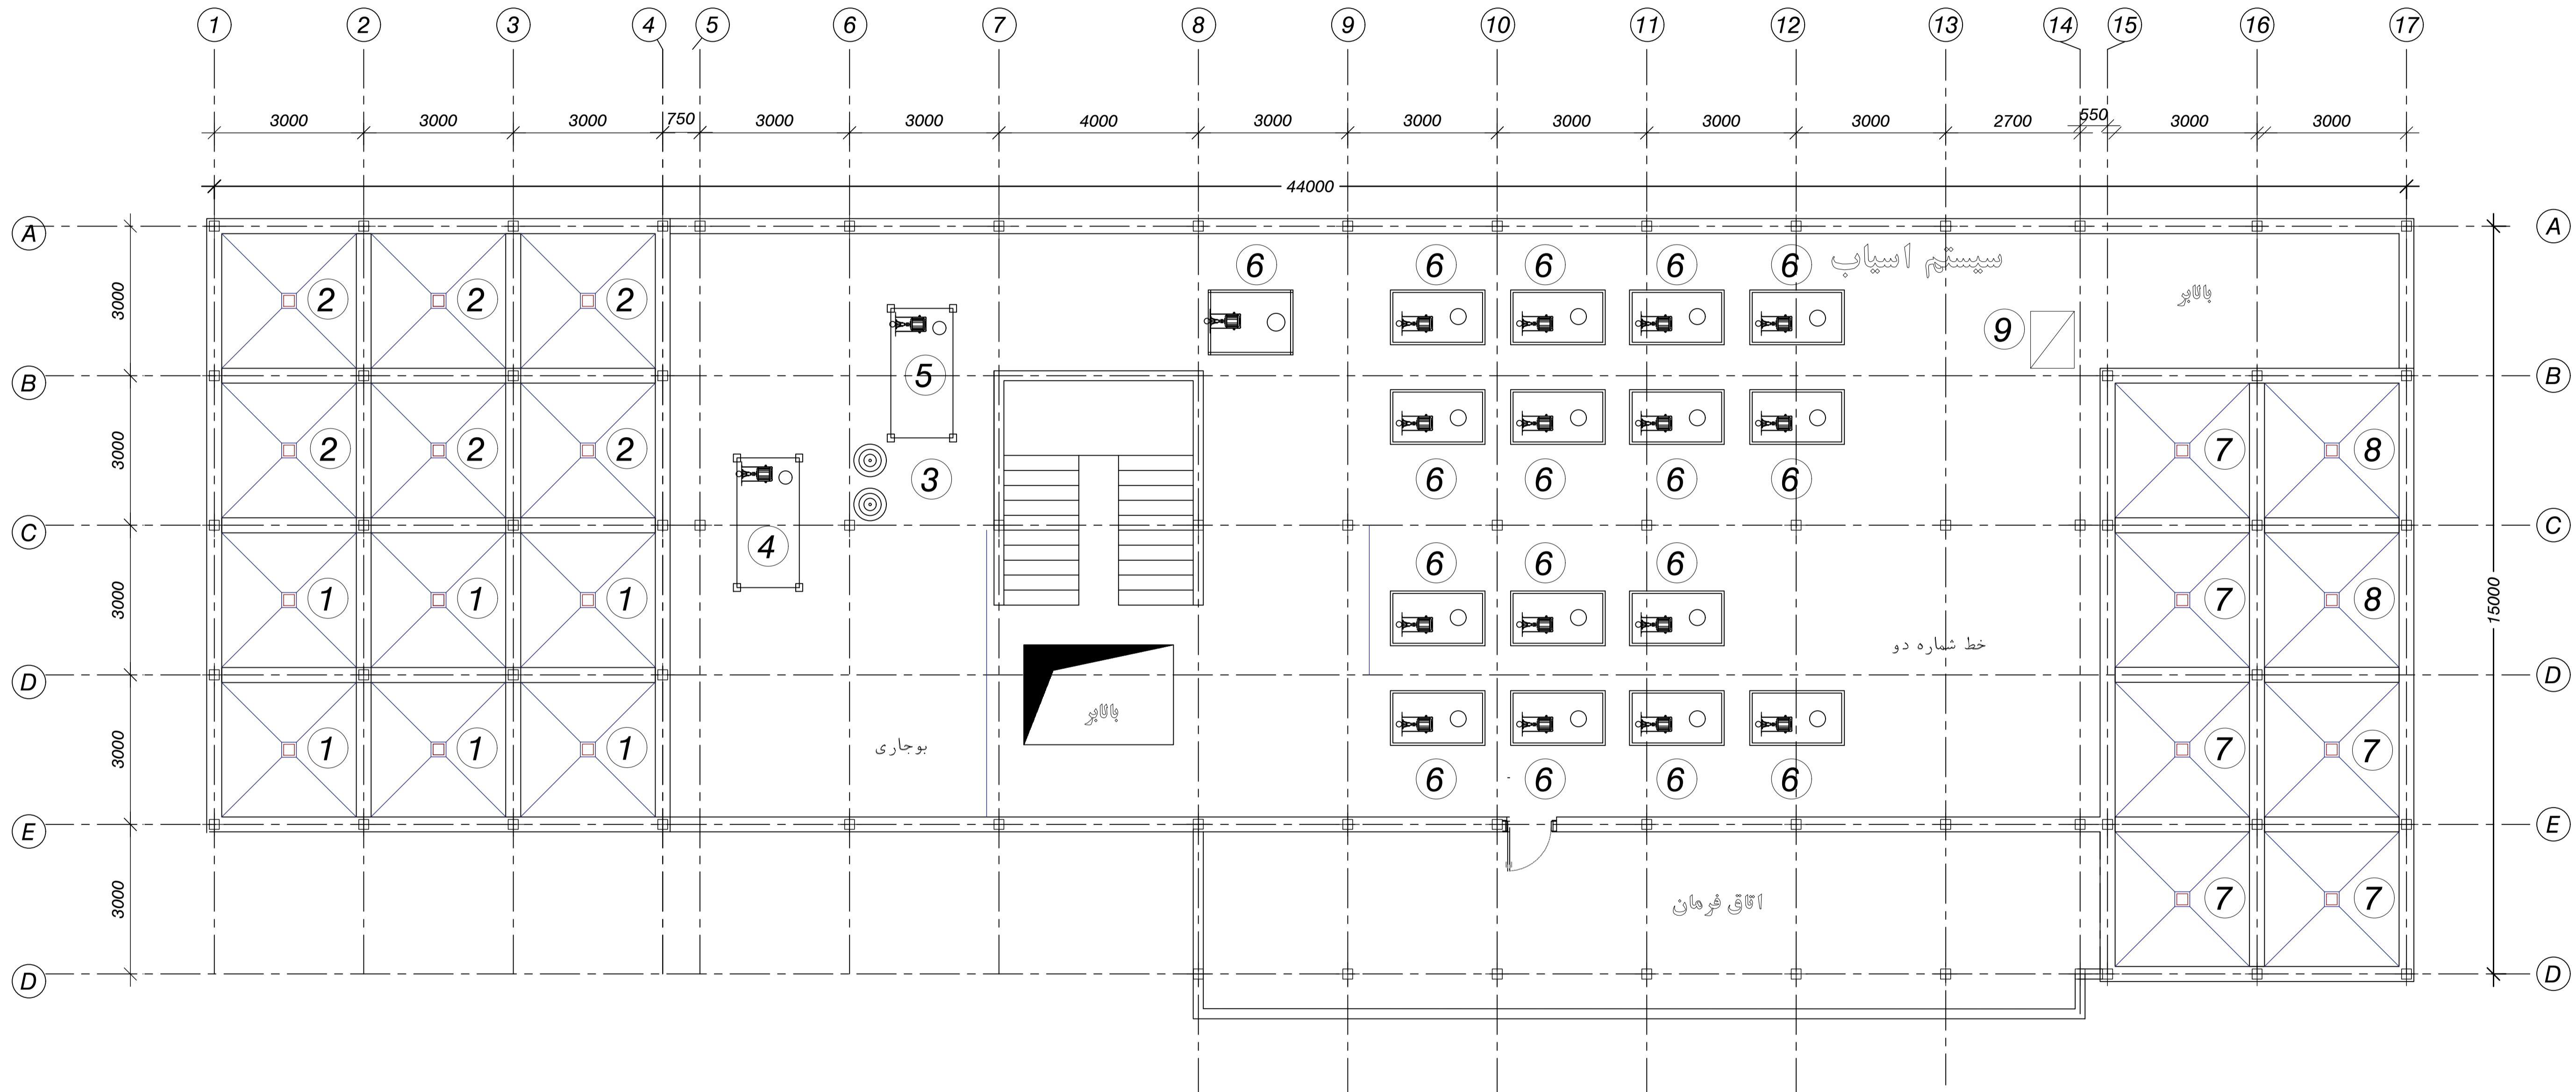

+4.70m  
First Floor Plan

پلان تجهیزات طبقه اول

مساحت طبقه: 614m<sup>2</sup>

مهر و امضا شرکت صاحب صلاحیت

مهر و امضا مهندس صاحب صلاحیت

کارفرما: کارخانه آرد بهمن کوه دورود

**رونک مهندسی رامونیا** (با مسئولیت محدود شماره ثبت ۳۷۳۵۶۳)

آزمین کننده سیلوهای فلزی و تجهیزات صنعتی  
آدرس: تهران میدان آزادی، خیابان آزادی، کوچه بهک محمد، لو شماره ۱ واحد ۶  
تلفن: ۰۲۱-۶۶۰۶۰۷۷ - ۰۲۱-۶۶۱۹۸۶۷۷ - ۰۲۱-۳۳۷۸۵۳۹  
WWW.RONAKRCO.COM  
Email: Ronak.Rco@gmail.com

پست الکترونیک: [Ronak.Rco@gmail.com](mailto:Ronak.Rco@gmail.com)

Ronak Consulting Engineers Co.,Ltd		مشخصات نقشه
Bulk Handling , Storage System & Industrial Civil Process...	پان تجهیزات طبقه اول	مبتنی بر
Head Office :Unit 6 No 6 Bayg Mohammad lo Alley Azadi Square TEHRAN-IRAN	ارستان	مهندسه
Contact No: +98 912-437-8539 +98 21-66198677 +98 21-66040017	مهندس طراحی	مهندس زنده و کلی
WWW.RONAKRCO.COM Email: Ronak.Rco@gmail.com	مهندسه امینایی	ترسیم
DWG.NO RSR-E -A - 802/ 01	مهندسه امینایی	کنترل
	مهندس زنده و کلی	تصویر

SCALE 1:100

UNIT: mm