


- ۱- آلک بوجاری
- ۲- جت فیلتر
- ۳- آلک آرد
- ۴- کورپا
- ۵- سبوس جدا کن
- ۶- سیلوهای اختلاط
- ۷- سیلوهای مرطوب
- ۸- سیلوهای آرد
- ۹- سیلوهای سبوس
- ۱۰- ویراتور

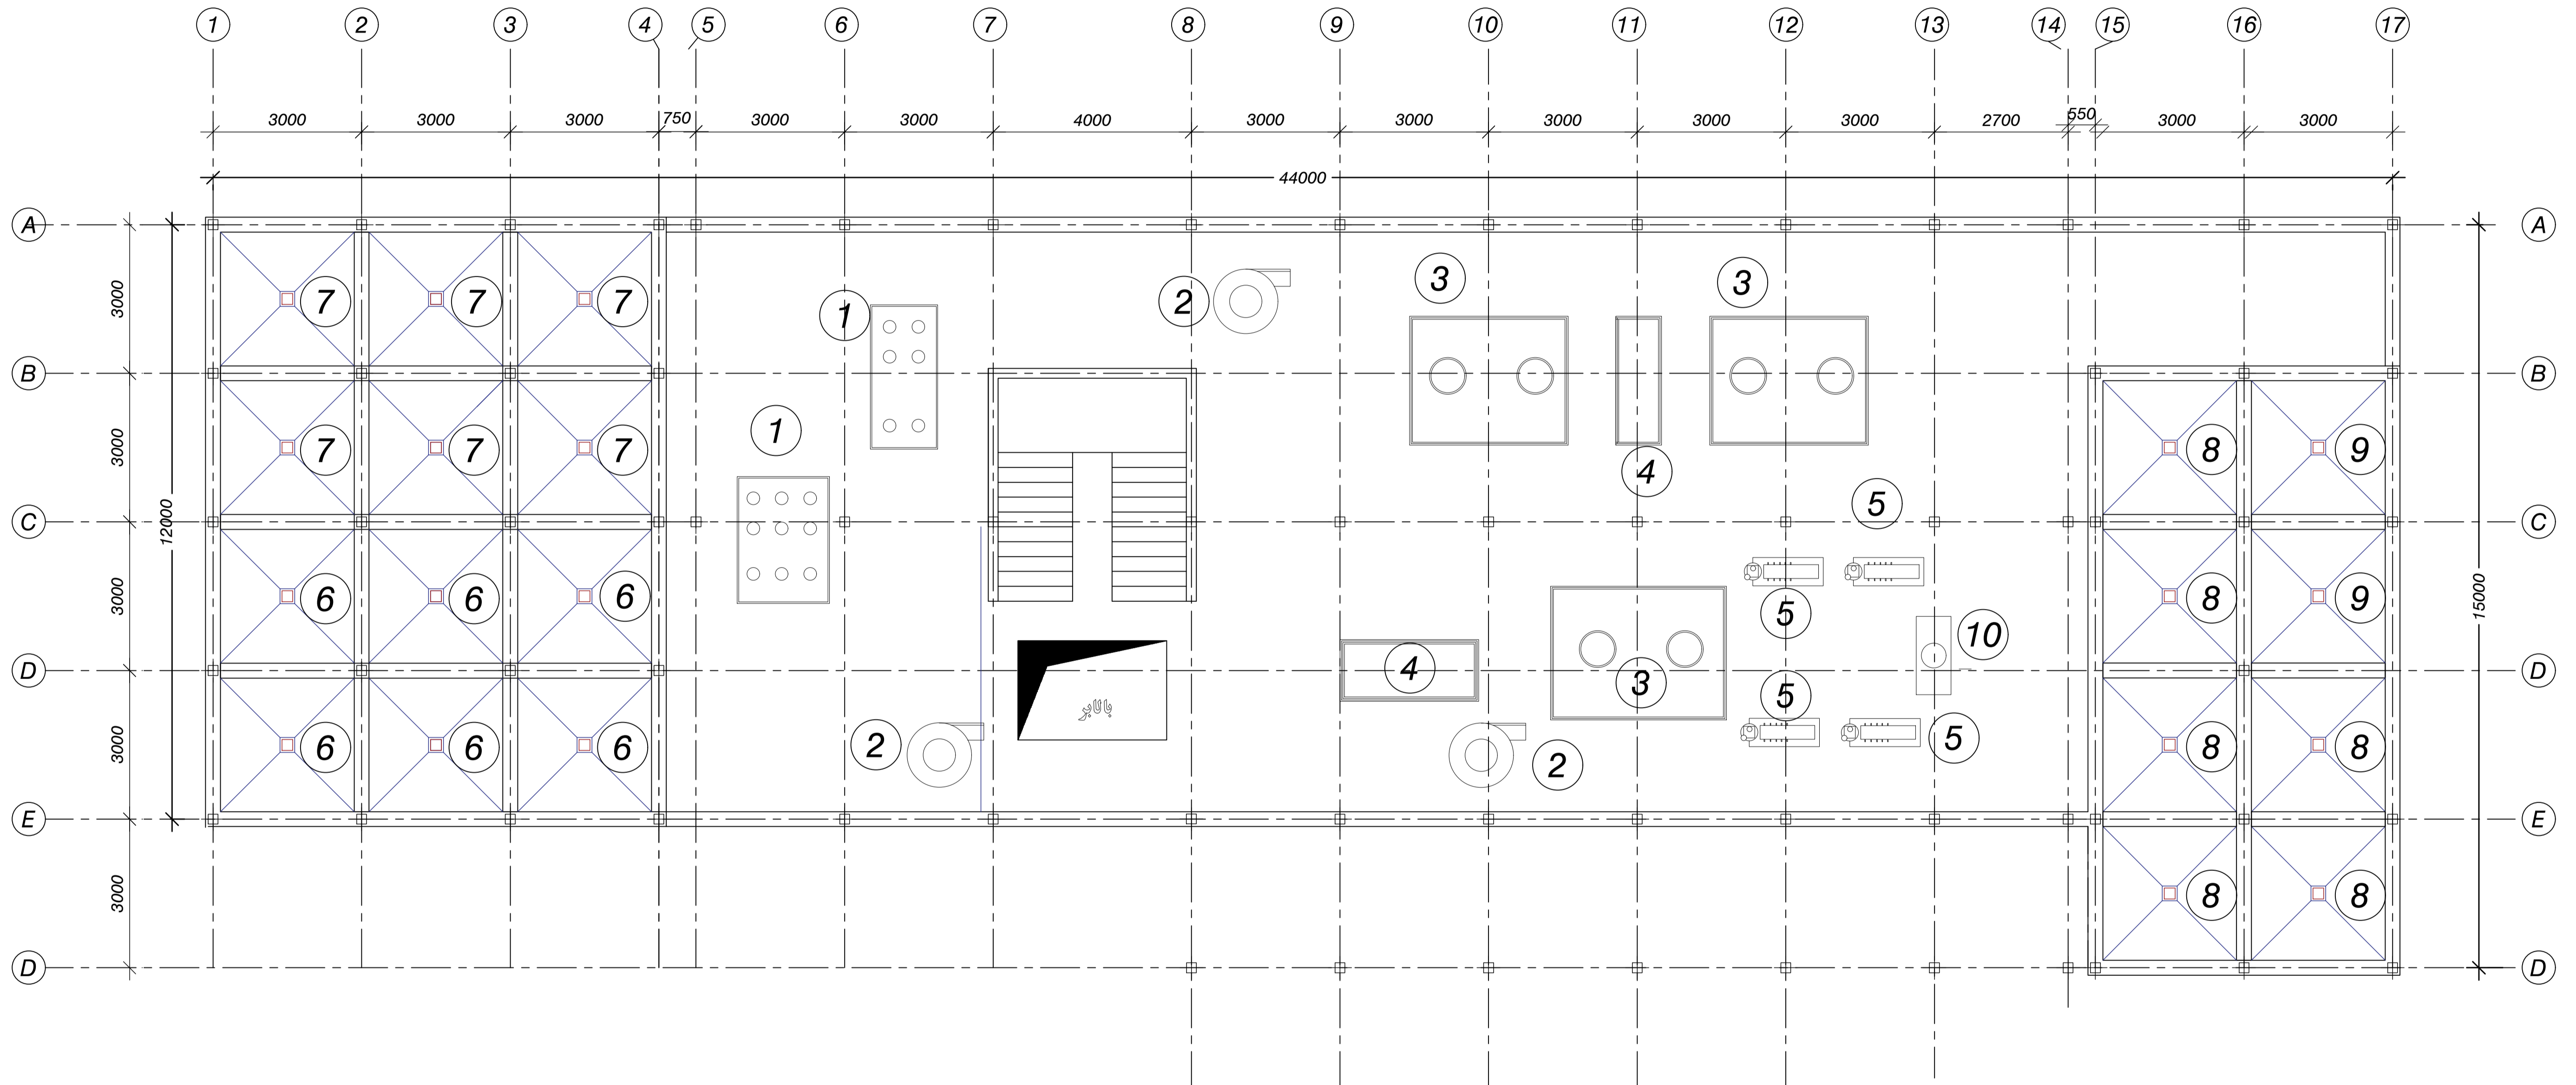

+13.70m
Third Floor Plan

پلان تجهیزات طبقه سوم

مساحت طبقه: 545m²

مهر و امضا شرکت صاحب صلاحیت

مهر و امضا مهندس صاحب صلاحیت

کارفرما: کارخانه آرد سهند کوه دورود رونک مهندسی مشاوران (با مسئولیت محدود شماره ثبت ۳۷۳۵۶۳) تأمین کننده سیلو های فلزی و تجهیزات صنعتی آدرس: تهران میدان آزادی، خیابان آزادی، کوچه بهک محمد لو شماره ۱ واحد ۶ تلفن: ۰۲۱-۶۶۱۹۸۶۷۷ - ۰۲۱-۶۶۱۹۸۶۳۹ - ۰۲۱-۶۶۱۹۸۶۳۹ وبسایت: WWW.RONAKRCO.COM پست الکترونیک: Email: Ronak.Rco@gmail.com	
Ronak Consulting Engineers Co.,Ltd Bulk Handling , Storage System & Industrial Civil Process... Head Office :Unit 6 No 6 Bayg Mohammad lo Alley Azadi Square TEHRAN-IRAN Contact No: +98 912-437-8539 +98 21-66198677 +98 21-66040017 WWW.RONAKRCO.COM Email: Ronak.Rco@gmail.com	
مسئولیت مدیر عامل مدیر فنی مدیر اجرایی مدیر مالی	نام و نام خانوادگی نام و نام خانوادگی نام و نام خانوادگی نام و نام خانوادگی نام و نام خانوادگی
DWG.NO RSR-E -A - 804/ 01 SCALE 1:100 UNIT: mm	