
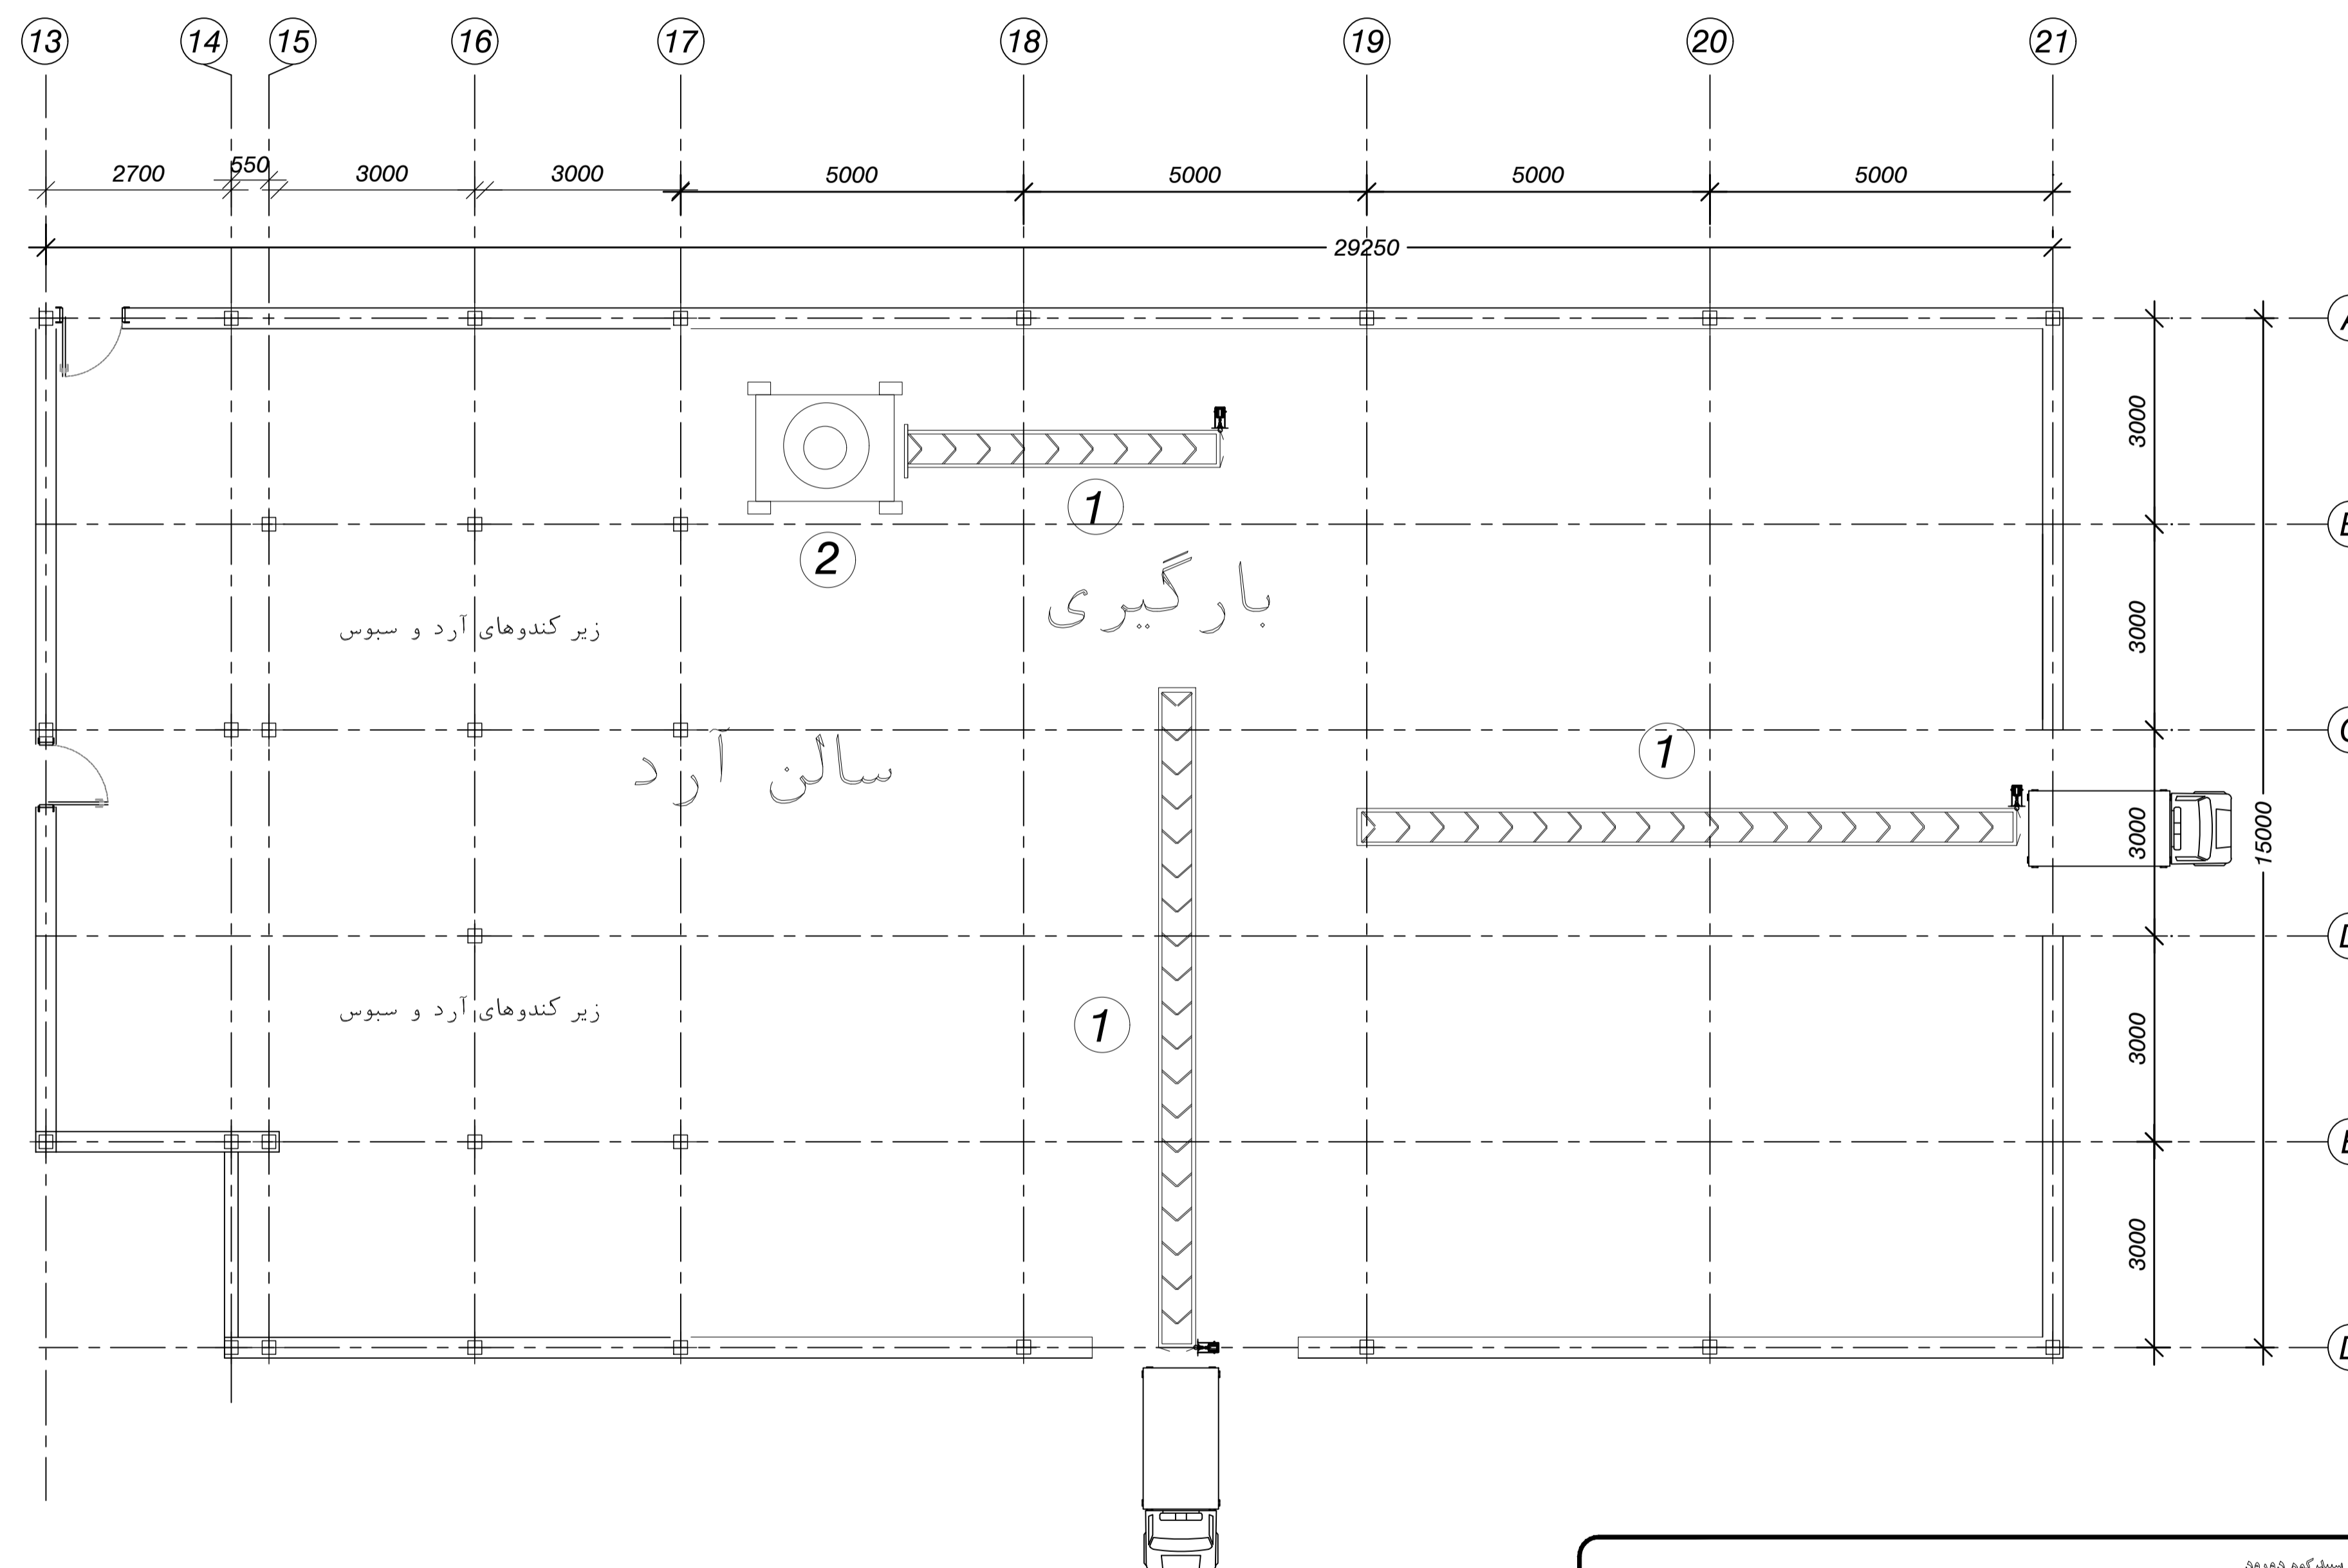


۱- تسمه نقاله

۲- کیسه گیری

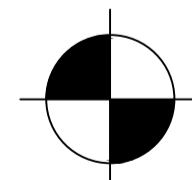


 +0.45m
Ground Floor Plan

پلان تجهیزات طبقه همکف
((سالن آرد)) مساحت طبقه: 430m²

مهر و امضا شرکت صاحب صلاحیت

مهر و امضا مهندس صاحب صلاحیت

کارفرما: کارخانه آرد سپیدکوه دزفورد	
رونک صنعت رامونیا (با مسئولیت محدود شماره ثبت ۳۷۳۵۵۳)	
 آدرس: تهران میدان آزادی، خیابان آزادی، کوچه بهک محمد، پلاک ۶ تلفن: ۰۲۱-۶۶۰۴۰۰۷ وبسایت: WWW.RONAKRCO.COM پست الکترونیک: Email: Ronak.Rco@gmail.com	
Ronak Consulting Engineers Co.,Ltd	
Bulk Handling , Storage System & Industrial Civil Process...	مشاوران
Head Office :Unit 6 No 6 Bayg Mohammad lo Alley Azadi Square TEHRAN-IRAN	مهندس ارشد
Contact No: +98 912-437-8539 +98 21-66198677 +98 21-66040017	مدیر طراحی
WWW.RONAKRCO.COM Email: Ronak.Rco@gmail.com	توسعه سیستم
DWG.NO RSR-E -A - 801/ 01	کنترل
SCALE 1:100	توسعه زنگنه
UNIT : mm	